


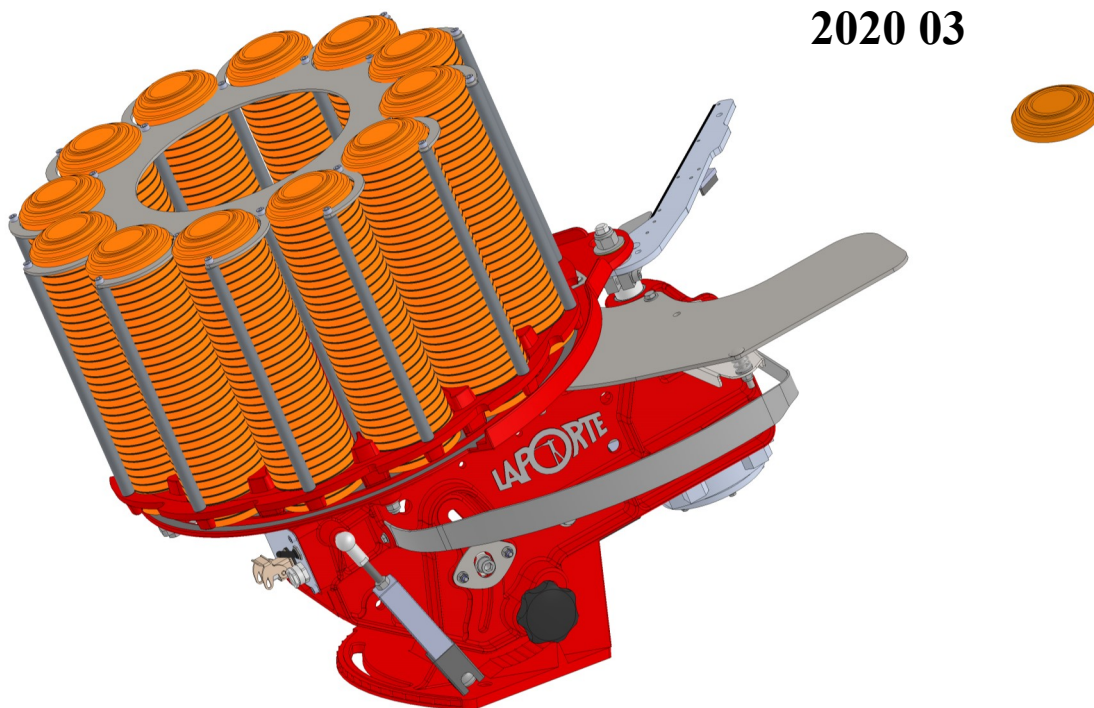

185 FOSSE FU 5M

**Implantation
Fosse Universelle**


2020 03



EUROPE
SA LAPORTE BALL-TRAP
371 CHEMIN DES PRES
06410 BIOT
Tel: 04 93 65 77 77
Fax: 04 93 65 77 78
www.laporte.biz

USA
LAPORTE AMERICA
P.O. Box 492
Pounding Mill, VA 24637
Phone: 800-335-8727
www.laporteamerica.com


www.laporte.biz

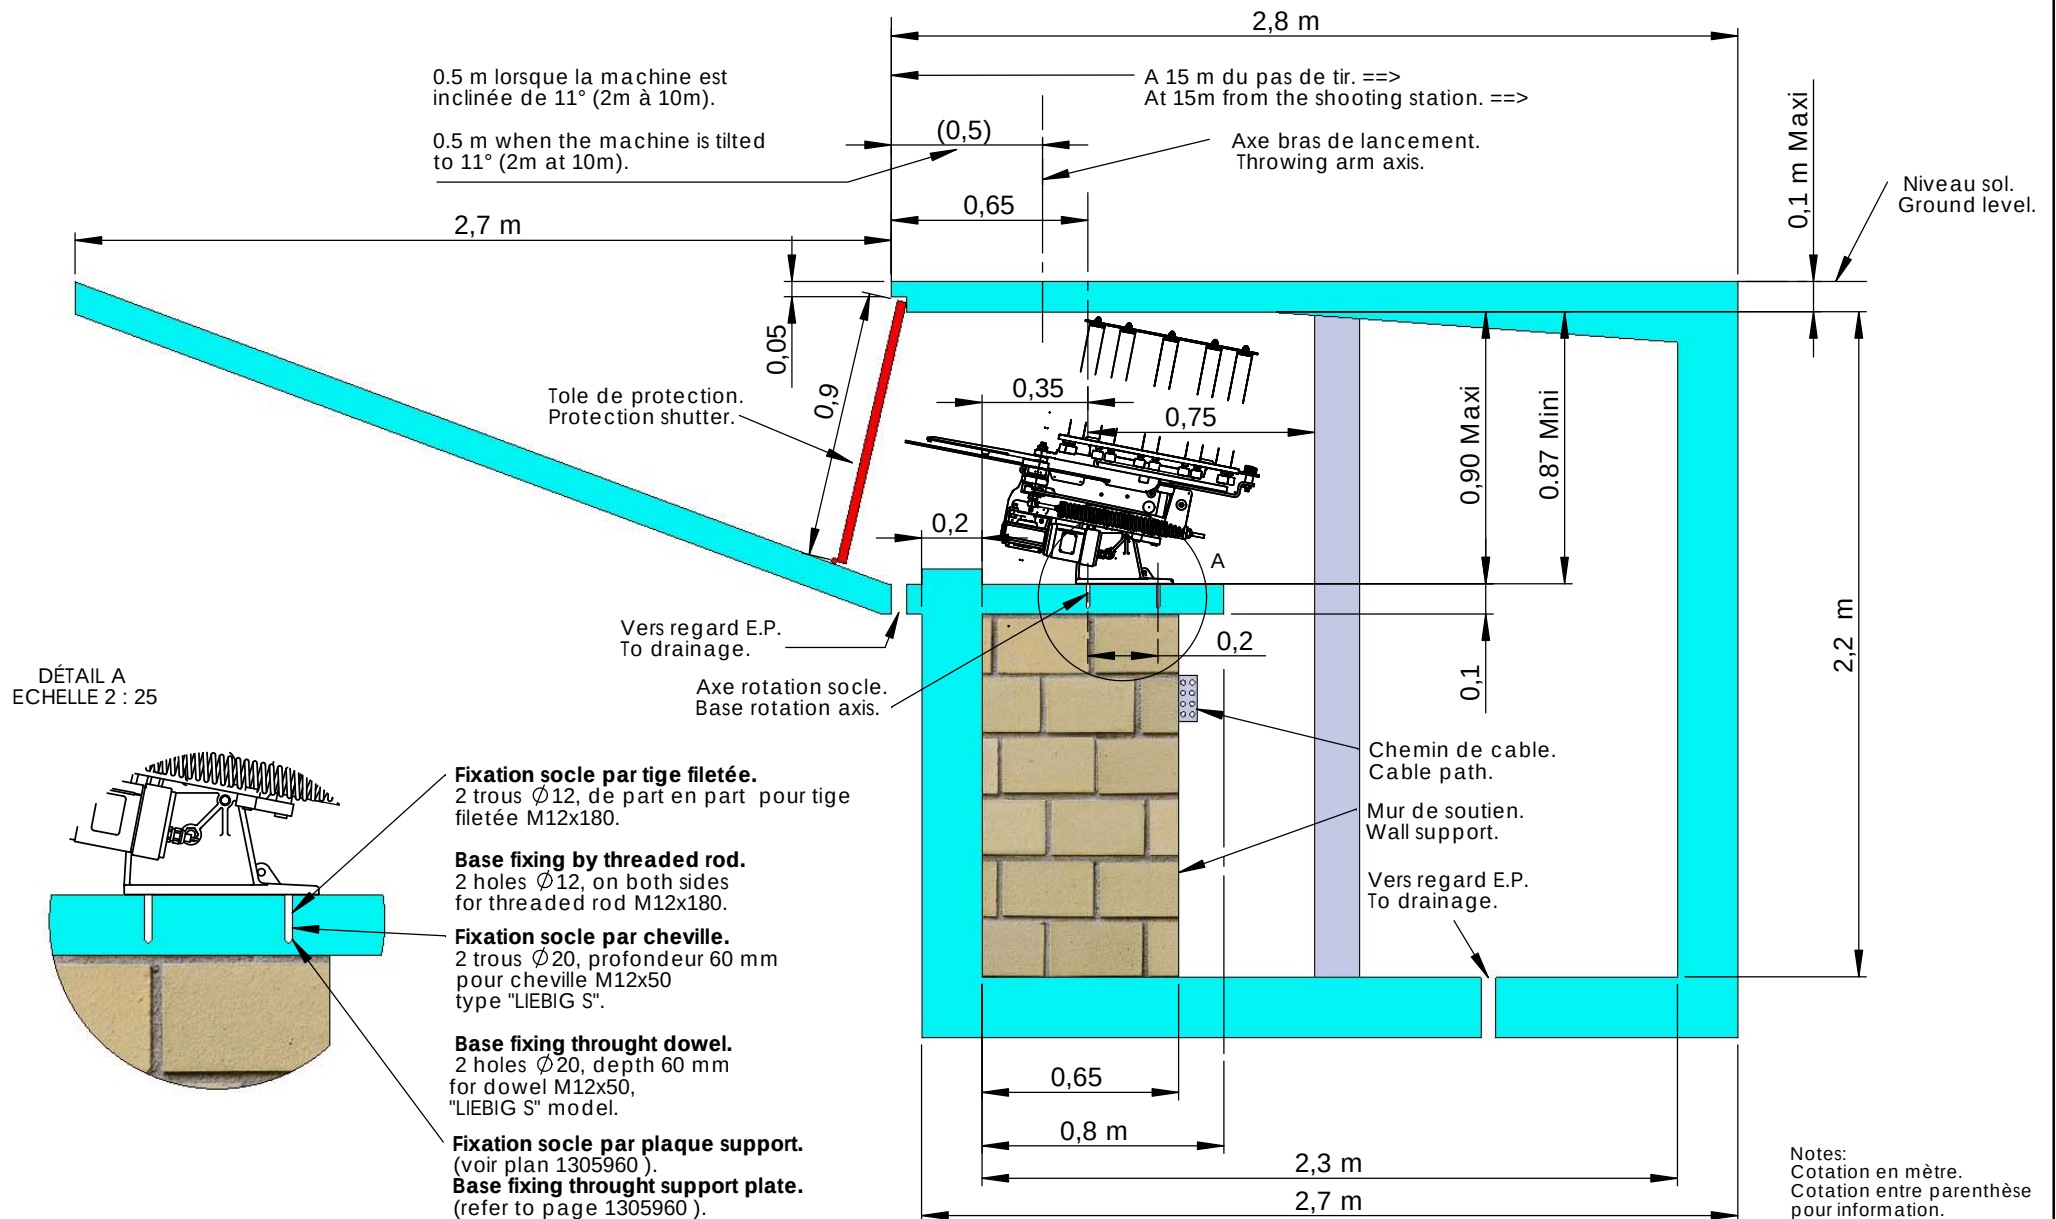

371, chemin des Prés
06 140 BIOT FRANCE
Tel: +33 (0)4 93 65 77 77
Fax: +33 (0)4 93 65 77 78
www.laporte.biz

n°: **PLAN EN COUPE FO FU DT 1A 2014 09**

Ce plan est la propriété de la Sté LAPORTE et ne peut être reproduit ou communiqué sans son autorisation.

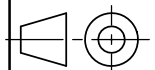

Indice

Plan




Echelle

1:25

1-A

A4

Dans l'hémisphère NORD les stands sont en direction Nord ou Nord-est
 Dans l'hémisphère SUD les stands sont en direction Sud ou Sud-est

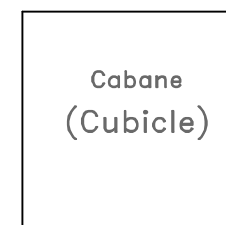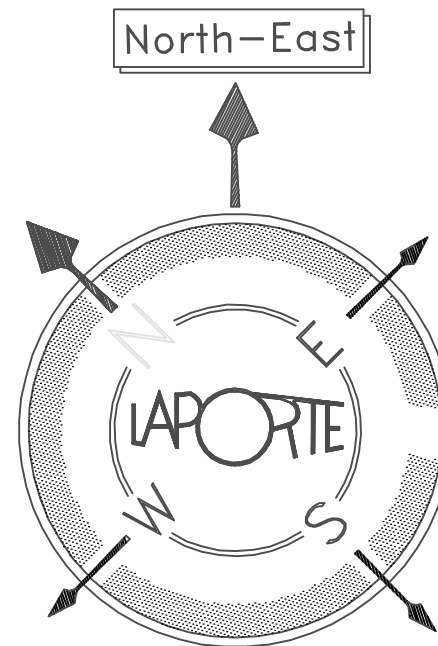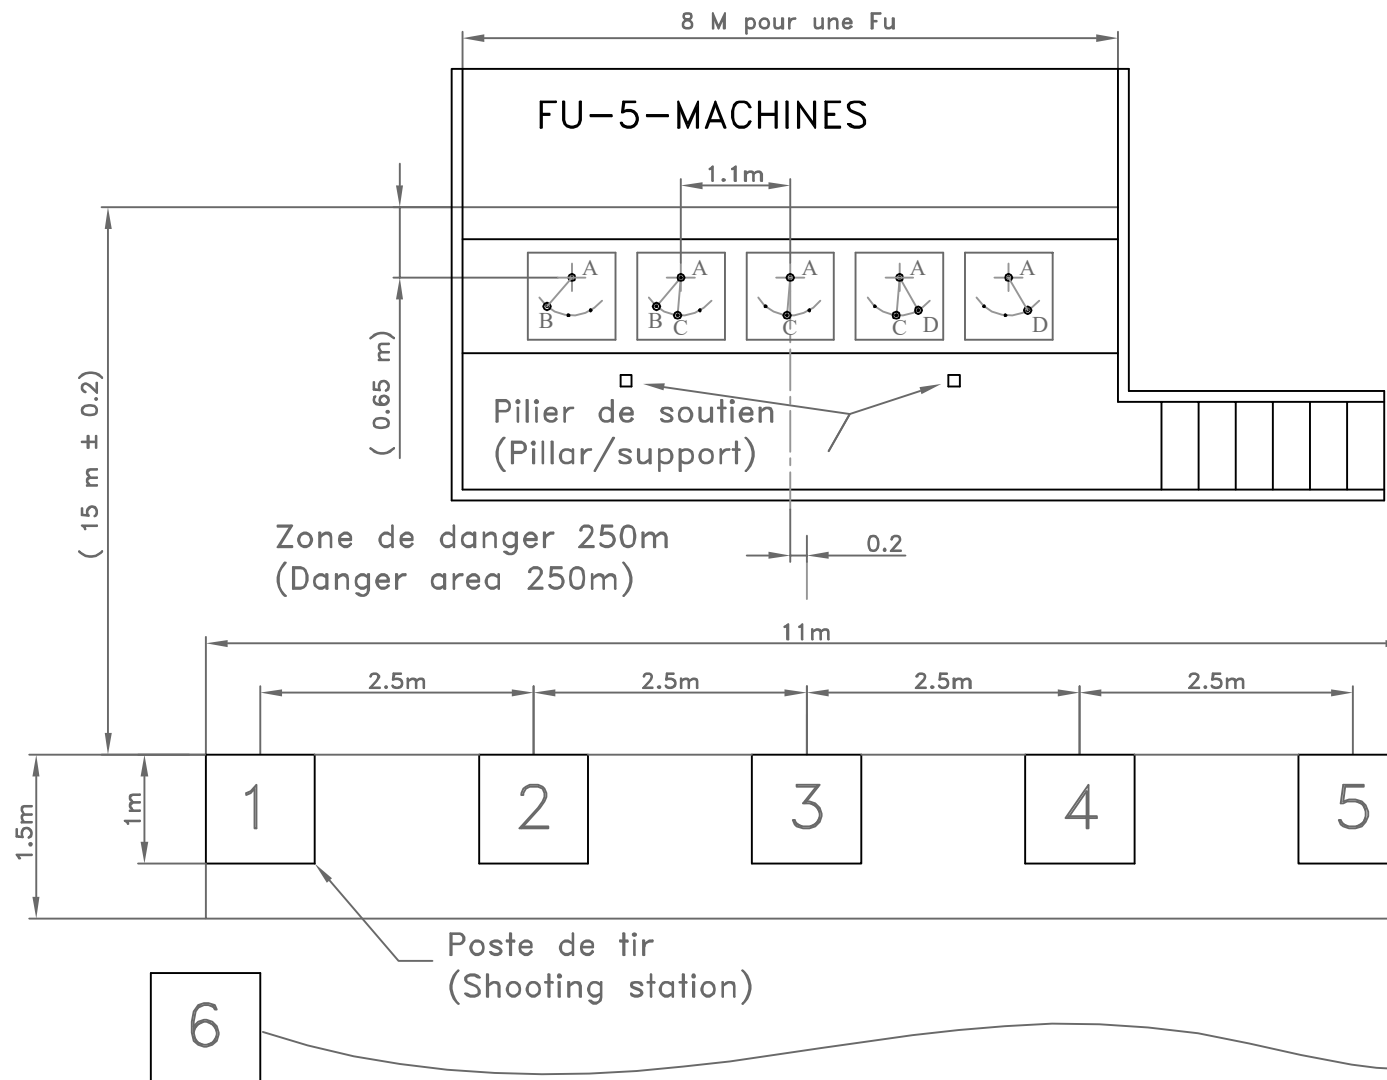

LAPORTE

Ce plan est la propriété de la Sté LAPORTE
 371, chemin des Prés 06140 BIOT
 Tel 04 93 66 77 98 Fax 04 93 66 77 99
 et ne peut être reproduit ou communiqué sans son autorisation

SCHEMA-STAND-FU

20-12-2019 Par A.S.
 Laporte-Ball-Trap

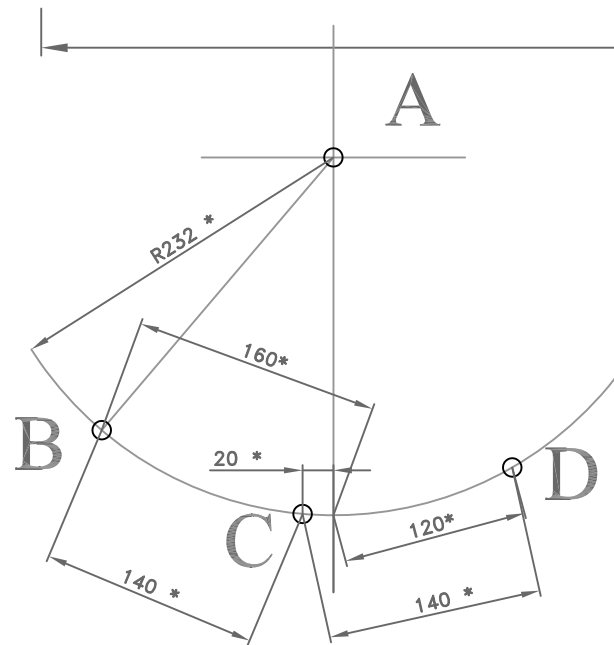
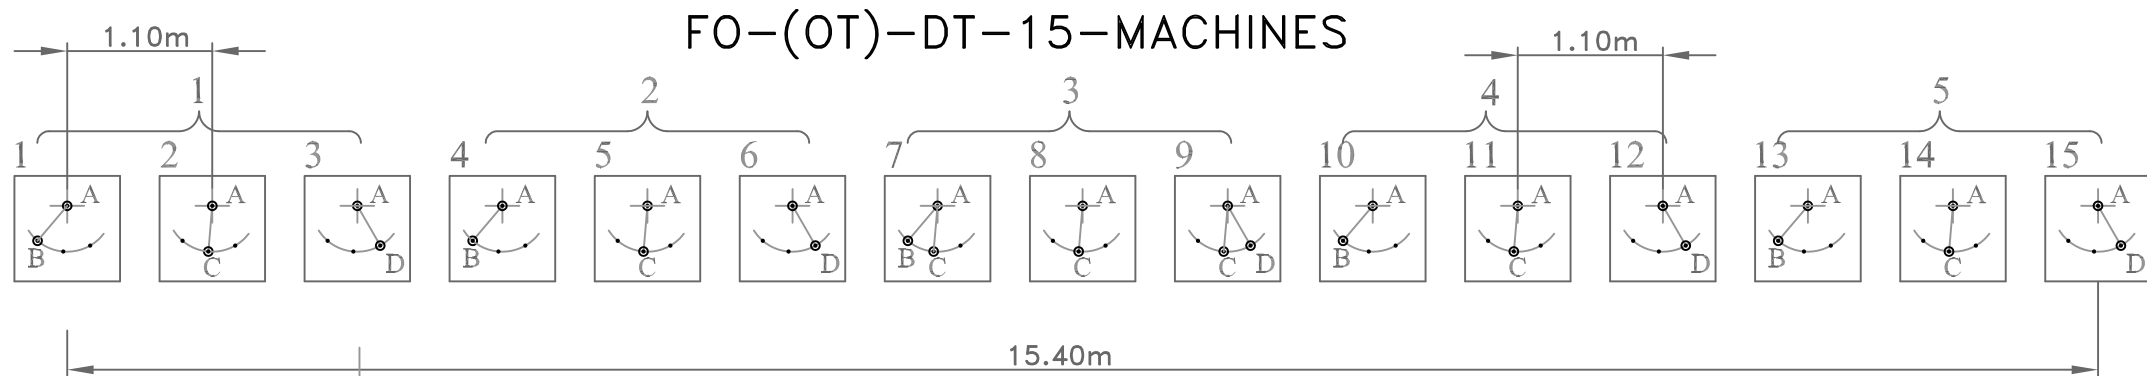


Schéma de perçage FO-FU-DT Socle 185 STD
(Attention: installation sans plaque support socle).

Drilling diagramme OT-UT-DT for 185 STD Base
(Warning: installation without base support).

* Cotes en mm

Ø Perçage, voir plan en coupe FO 1A

*Dimensions in mm


Drilling Ø, refer to bunker diagramme OT-1A

LAPORTE

Ce plan est la propriété de la Sté LAPORTE
371, chemin des Prés 06140 BIOT
Tel 04 93 66 77 98 Fax 04 93 66 77 99
et ne peut être reproduit ou communiqué sans son autorisation

SCHEMA-DE-PERPAGE-FO-
(Attention: installation SANS plaque support socle)

PLAN---1-B
07-02-2012 Par A.S.
Laporte-Ball-Trap

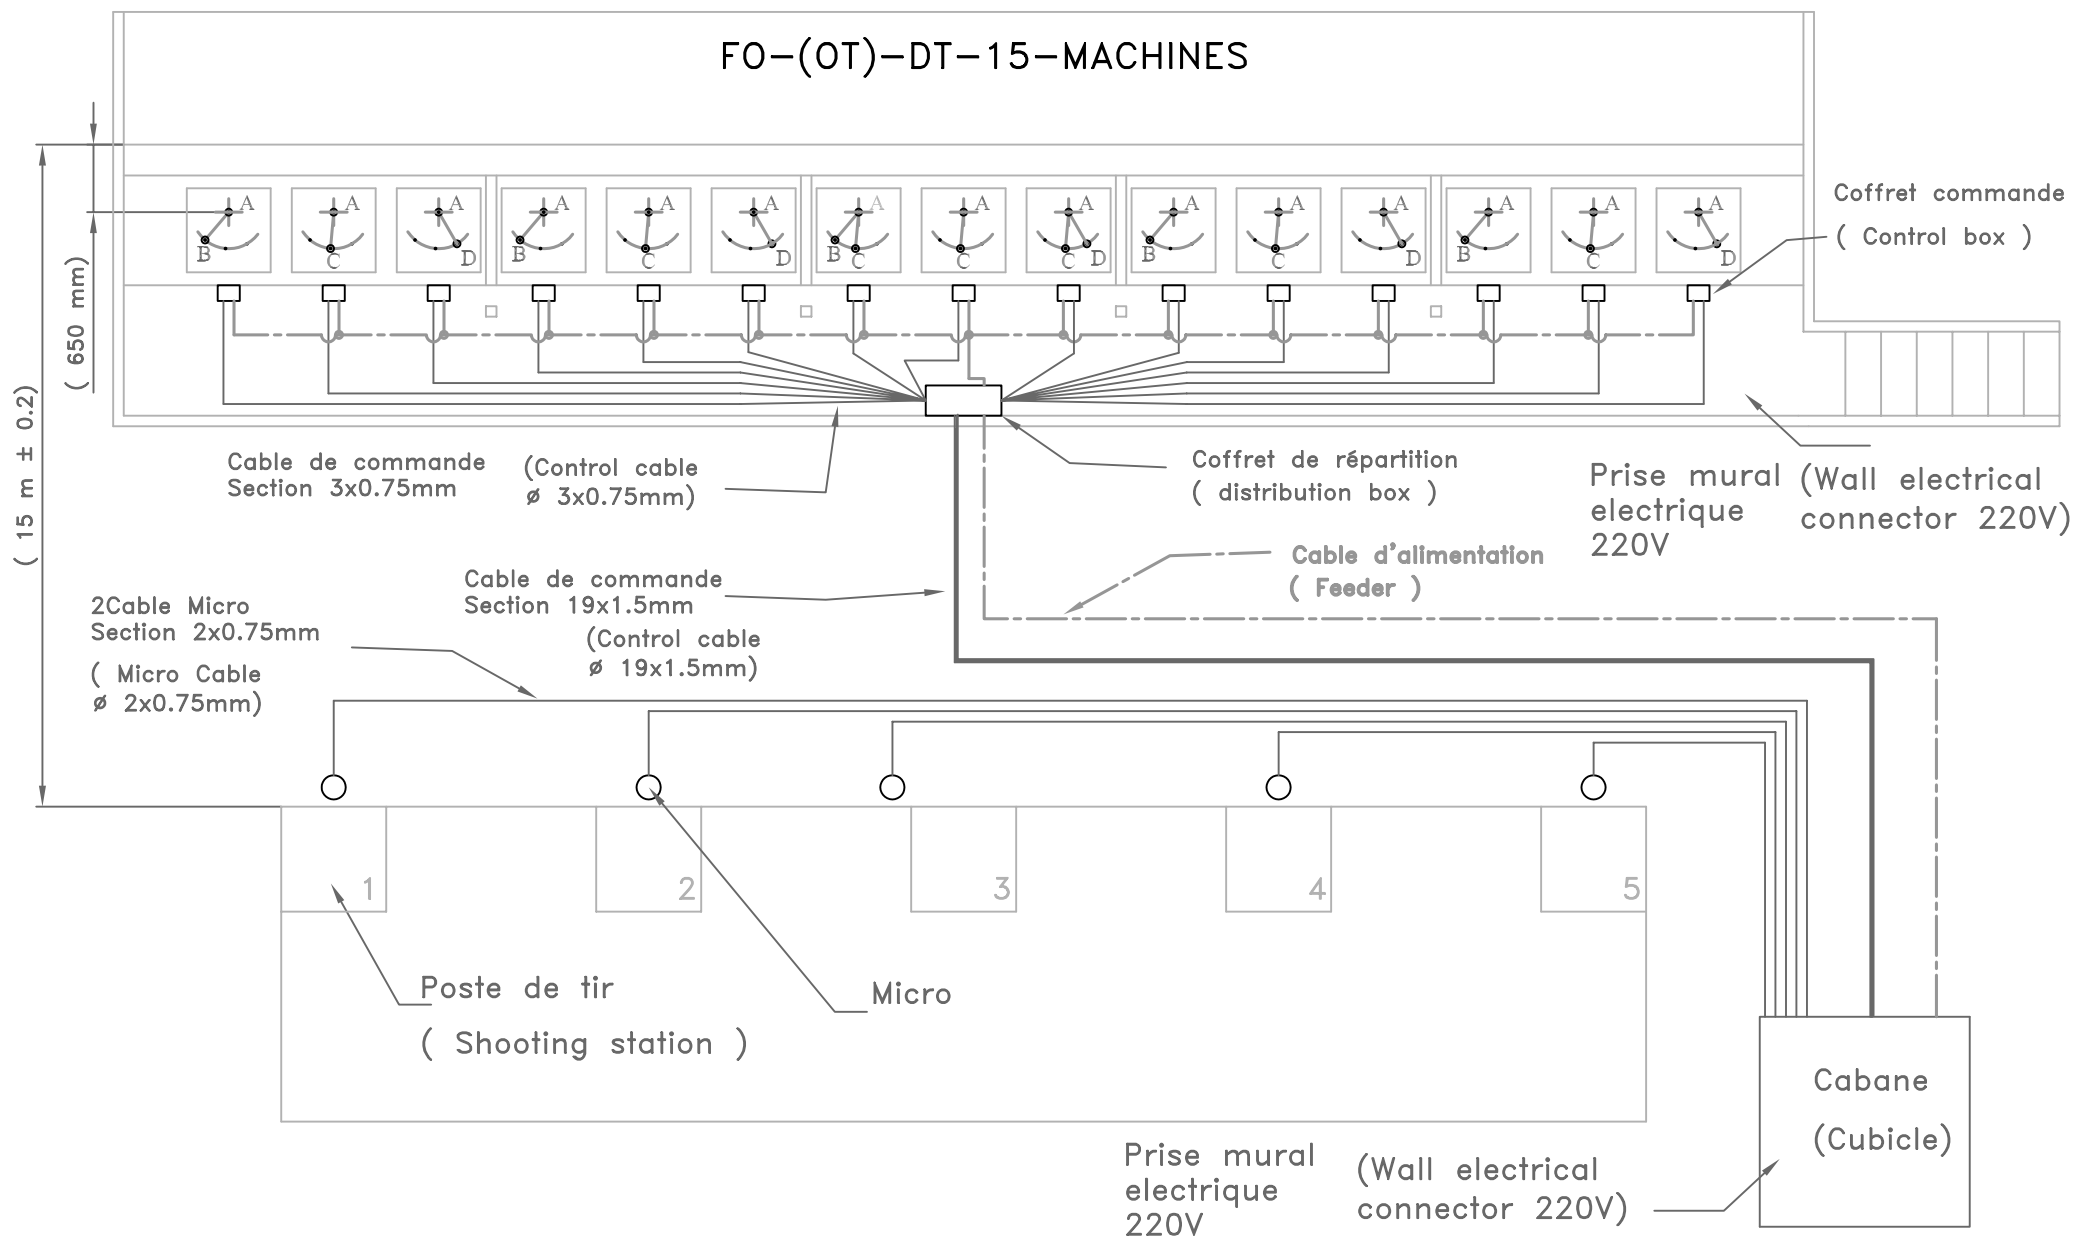



TRAP 185E 12C RIO 2014
1305960 TOLE ET SOCLE 2017 06



Note: Certain spare parts are not sold separately

ATTENTION: Certaines pièces ne peuvent être vendues séparément.
Les pièces précédées du signe + ne sont pas vendables.

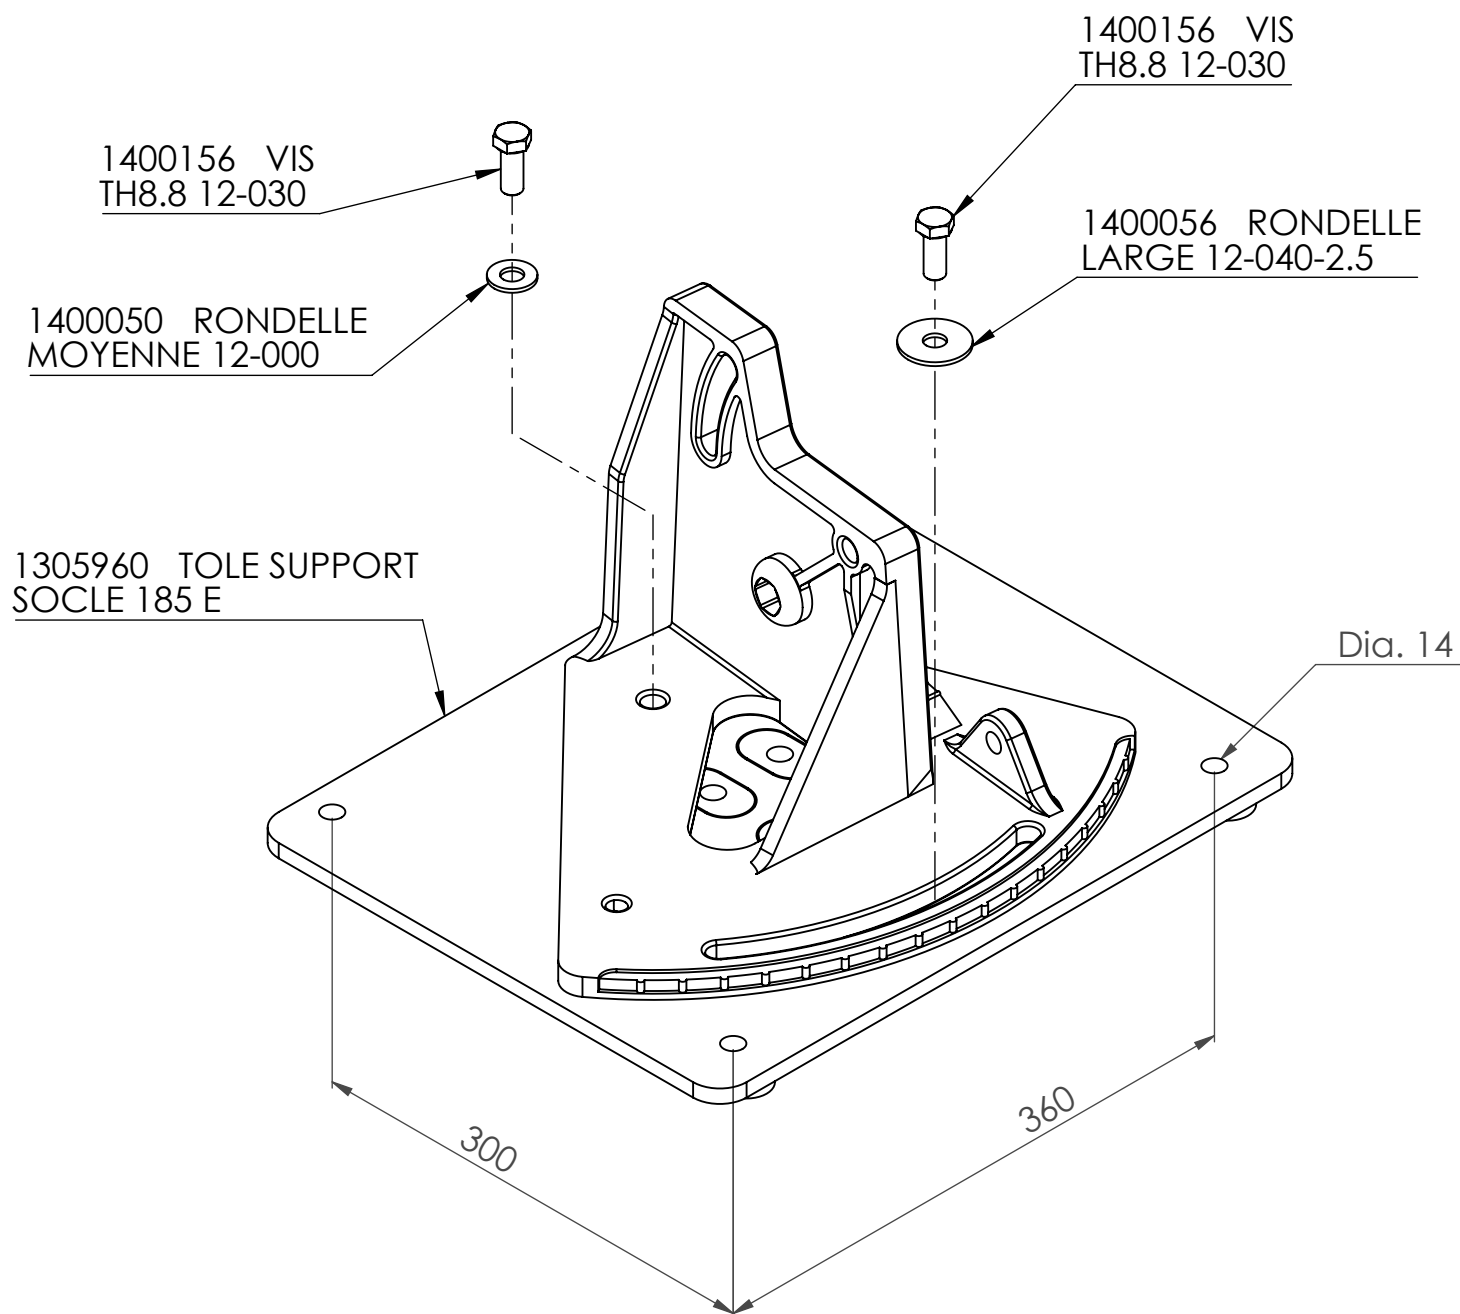

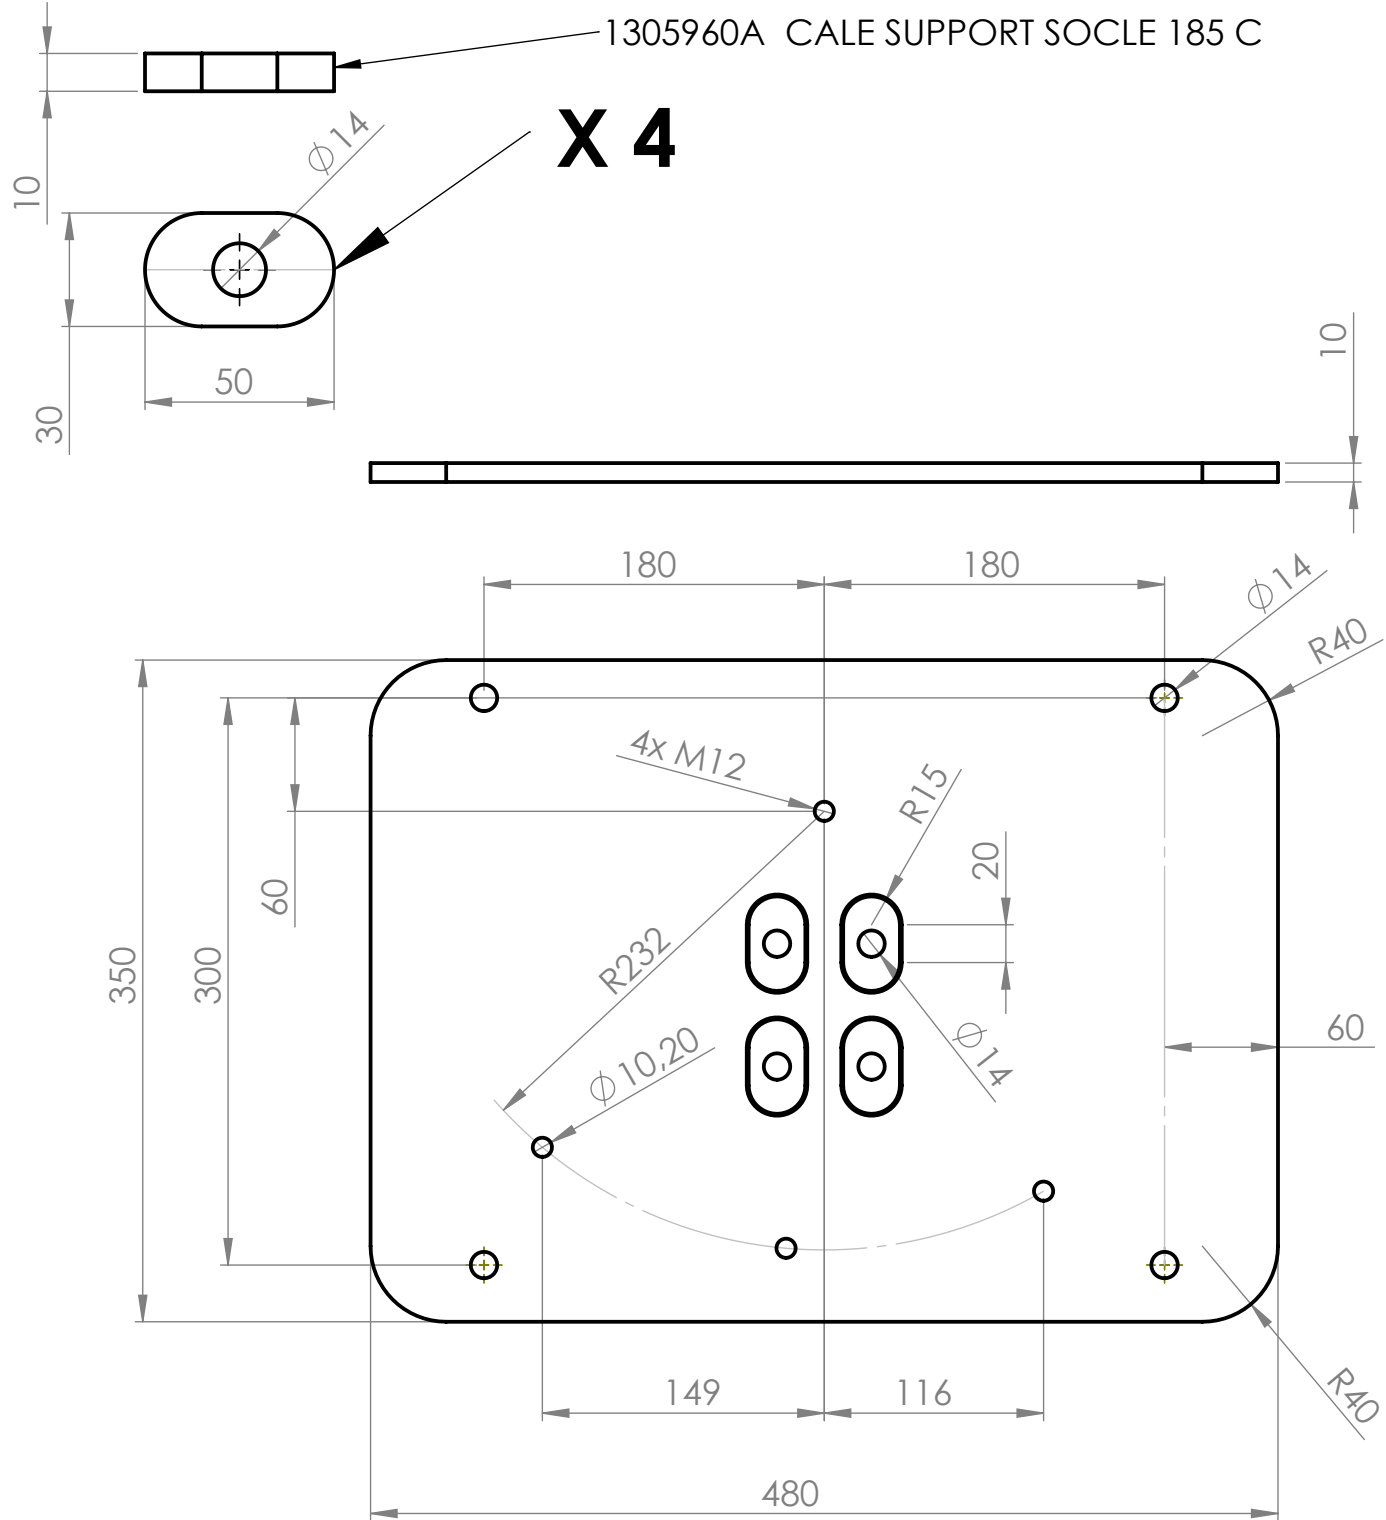

cotation mm

Indice F	21 09 2017	MODIF DE JCB 440 MM ==> 480 MM ET R=20 mm ==> 40mm
Indice E	12 06 2017	MODIF TOLE EPR 10 MM AVEC 4 CALES A DECOUPER DANS LA PIECES A GARDER
Indice D	07 06 2016	MODIF TOLE EPR 10 MM AVEC CALES DANS LA PIECES
Indice C	07 12 2016	MODIF R EPR 4 ==> 10 mm + 4 cales epr 10 mm



371 Chemin des Prés 06 410 BIOT FRANCE
Tel: +33 (0)4 93 65 77 90 Fax: +33 (0)4 93 65 77 98
achat@laporte-shooting.com
saubry@laporte.biz

Tolérance générale	+0.2	Rugosité générale	-
Traitement / Finition	Zingage ROHS 12µ MINI ROHS zinc		
Matière	Acier C10	Steel	

Description:

1305960 TOLE SUPPORT SOCLE 185 F
TRAP 185 E 1990

1305960



Indice F Echelle 1:4

Dessiné par	Aubry Sébastien	Date	29.04.2003	Masse		
Vérifié par	J.M.F	Date		Projet		

A4