




185 SKEET

Implantation Skeet Olympique Skeet Olympic Schéma


2025 10

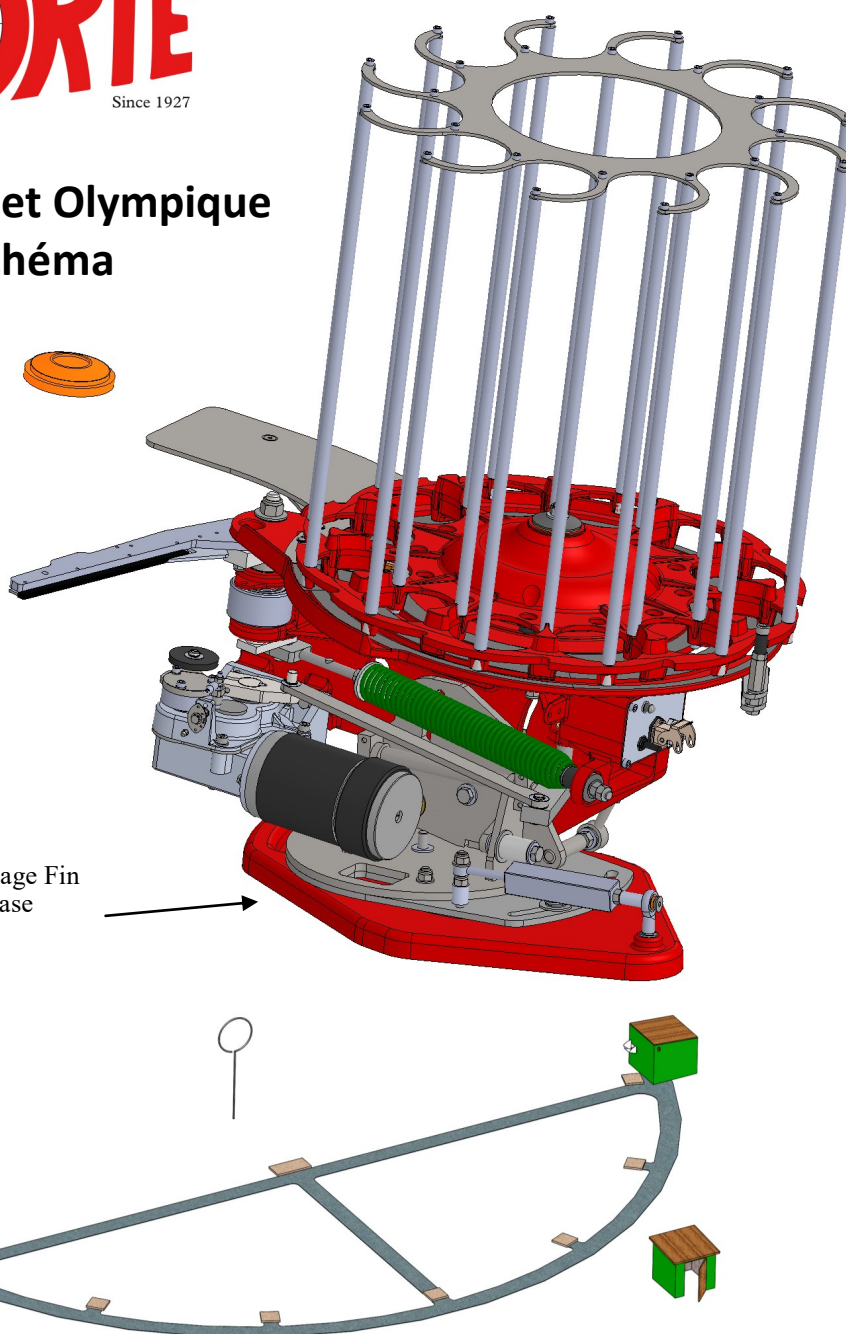

Option:
1305715 Embase Skeet Reglage Fin
1305715 Adjustable Skeet Base

EUROPE
SA LAPORTE BALL-TRAP
371 CHEMIN DES PRES
06410 BIOT
Tel: 04 93 65 77 77
Fax: 04 93 65 77 78
www.laporte.biz

USA
LAPORTE AMERICA
P.O. Box 492
Pounding Mill, VA 24637
Phone: 800-335-8727
www.laporteamerica.com

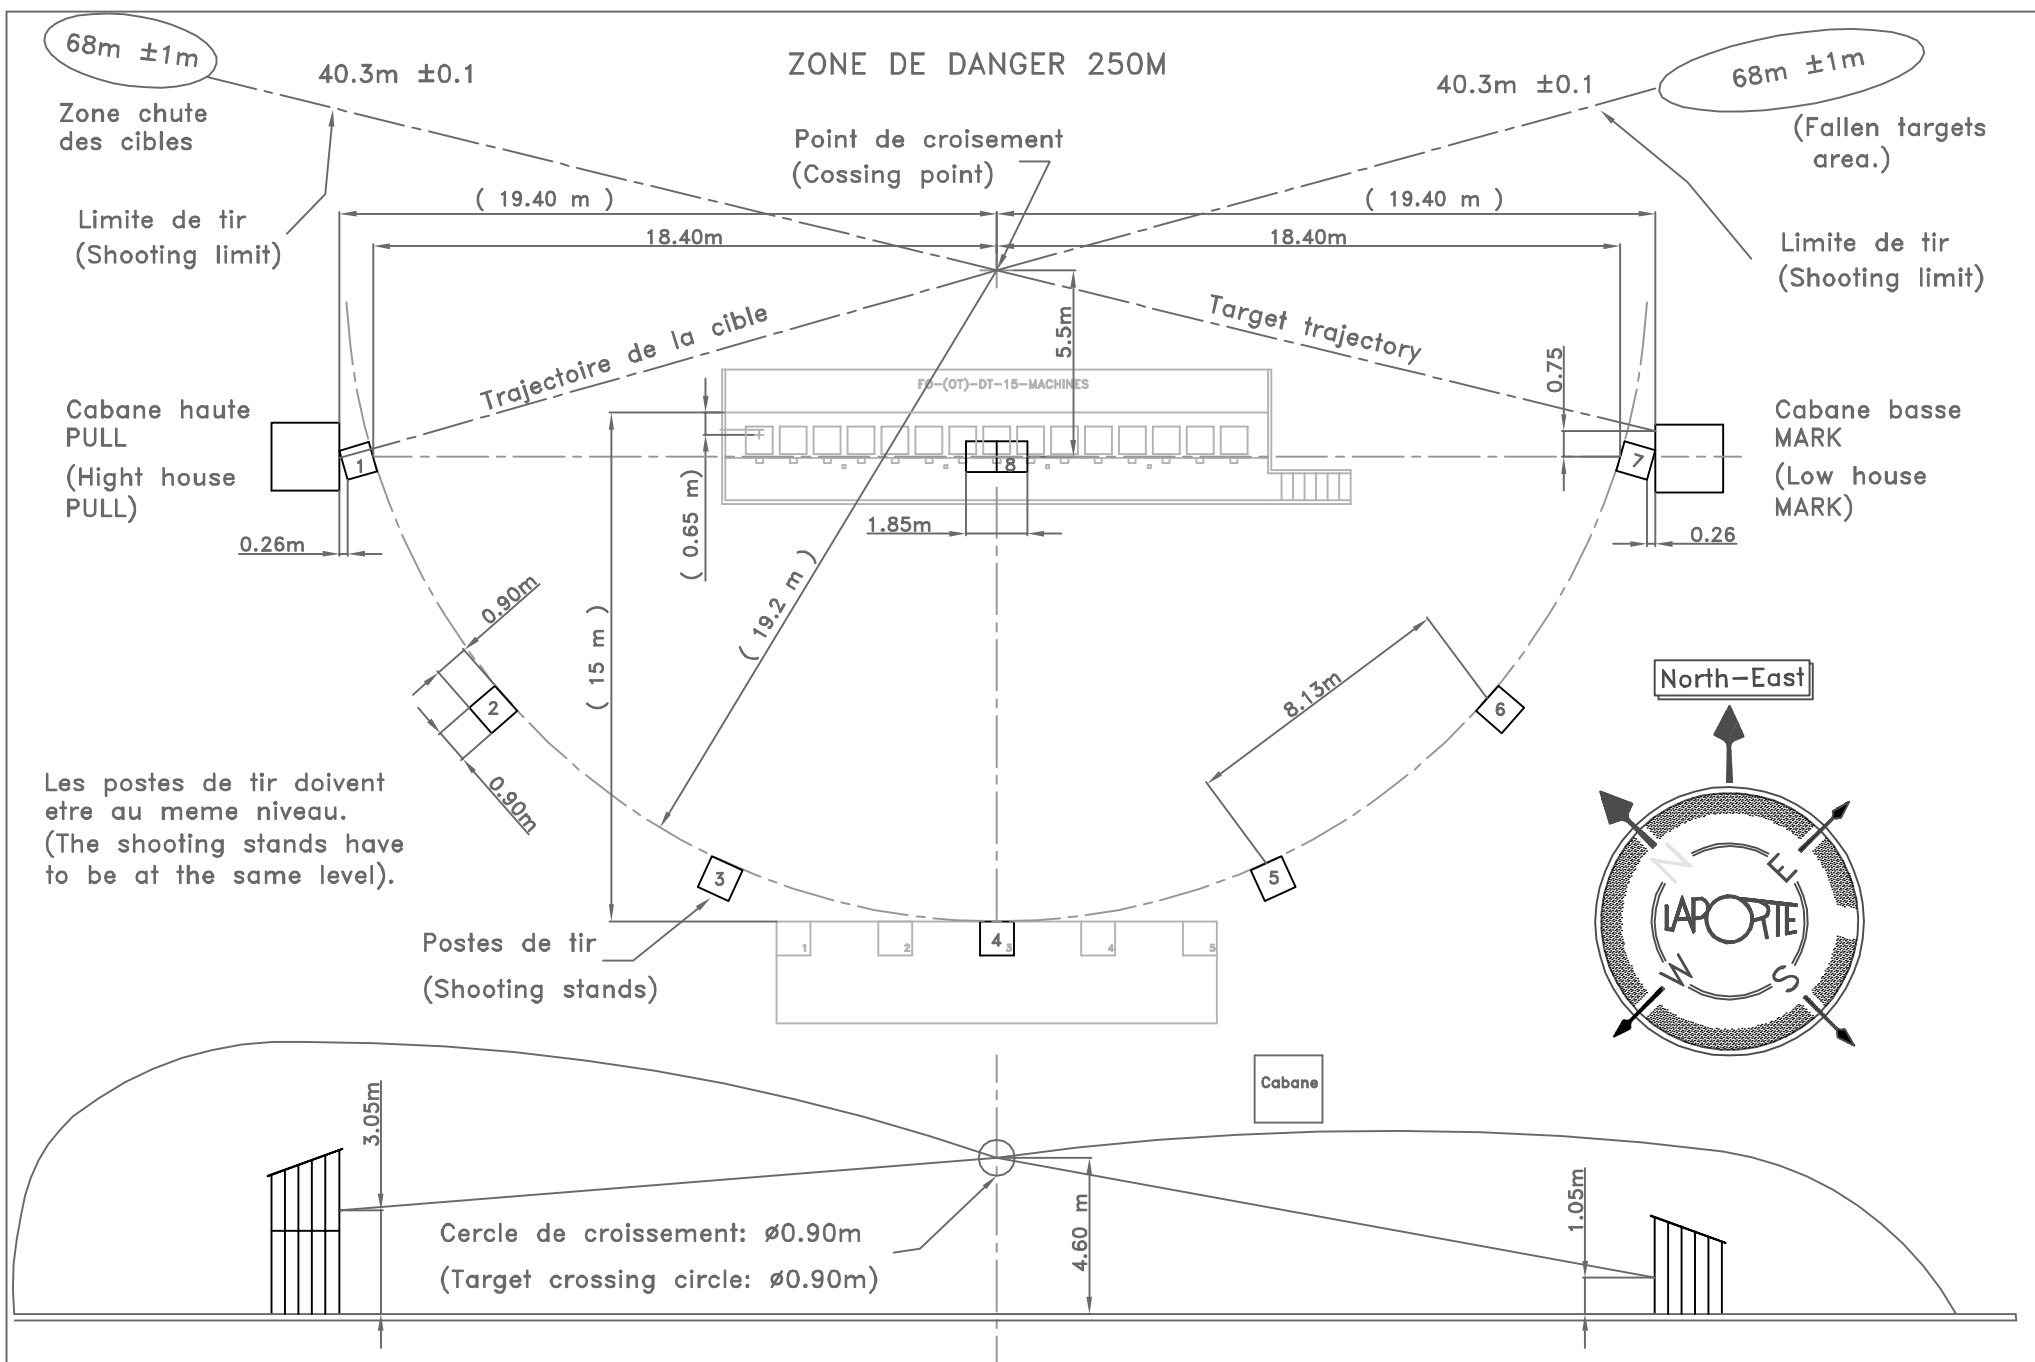

LAPORTE


Ce plan est la propriété de la Sté LAPORTE
371, chemin des Prés 06140 BIOT
Tel 04 93 66 77 98 Fax 04 93 66 77 99
et ne peut être reproduit ou communiqué sans son autorisation

Schema-implantation
SKEET-OLYMPIQUE

PLAN-----2---A
2020 06 18 Par A.S.
Laporte-Ball-Trap

Dans l'hémisphère NORD les stands sont en direction Nord ou Nord-est
Dans l'hémisphère SUD les stands sont en direction Sud ou Sud-est

ZONE DE DANGER 250M

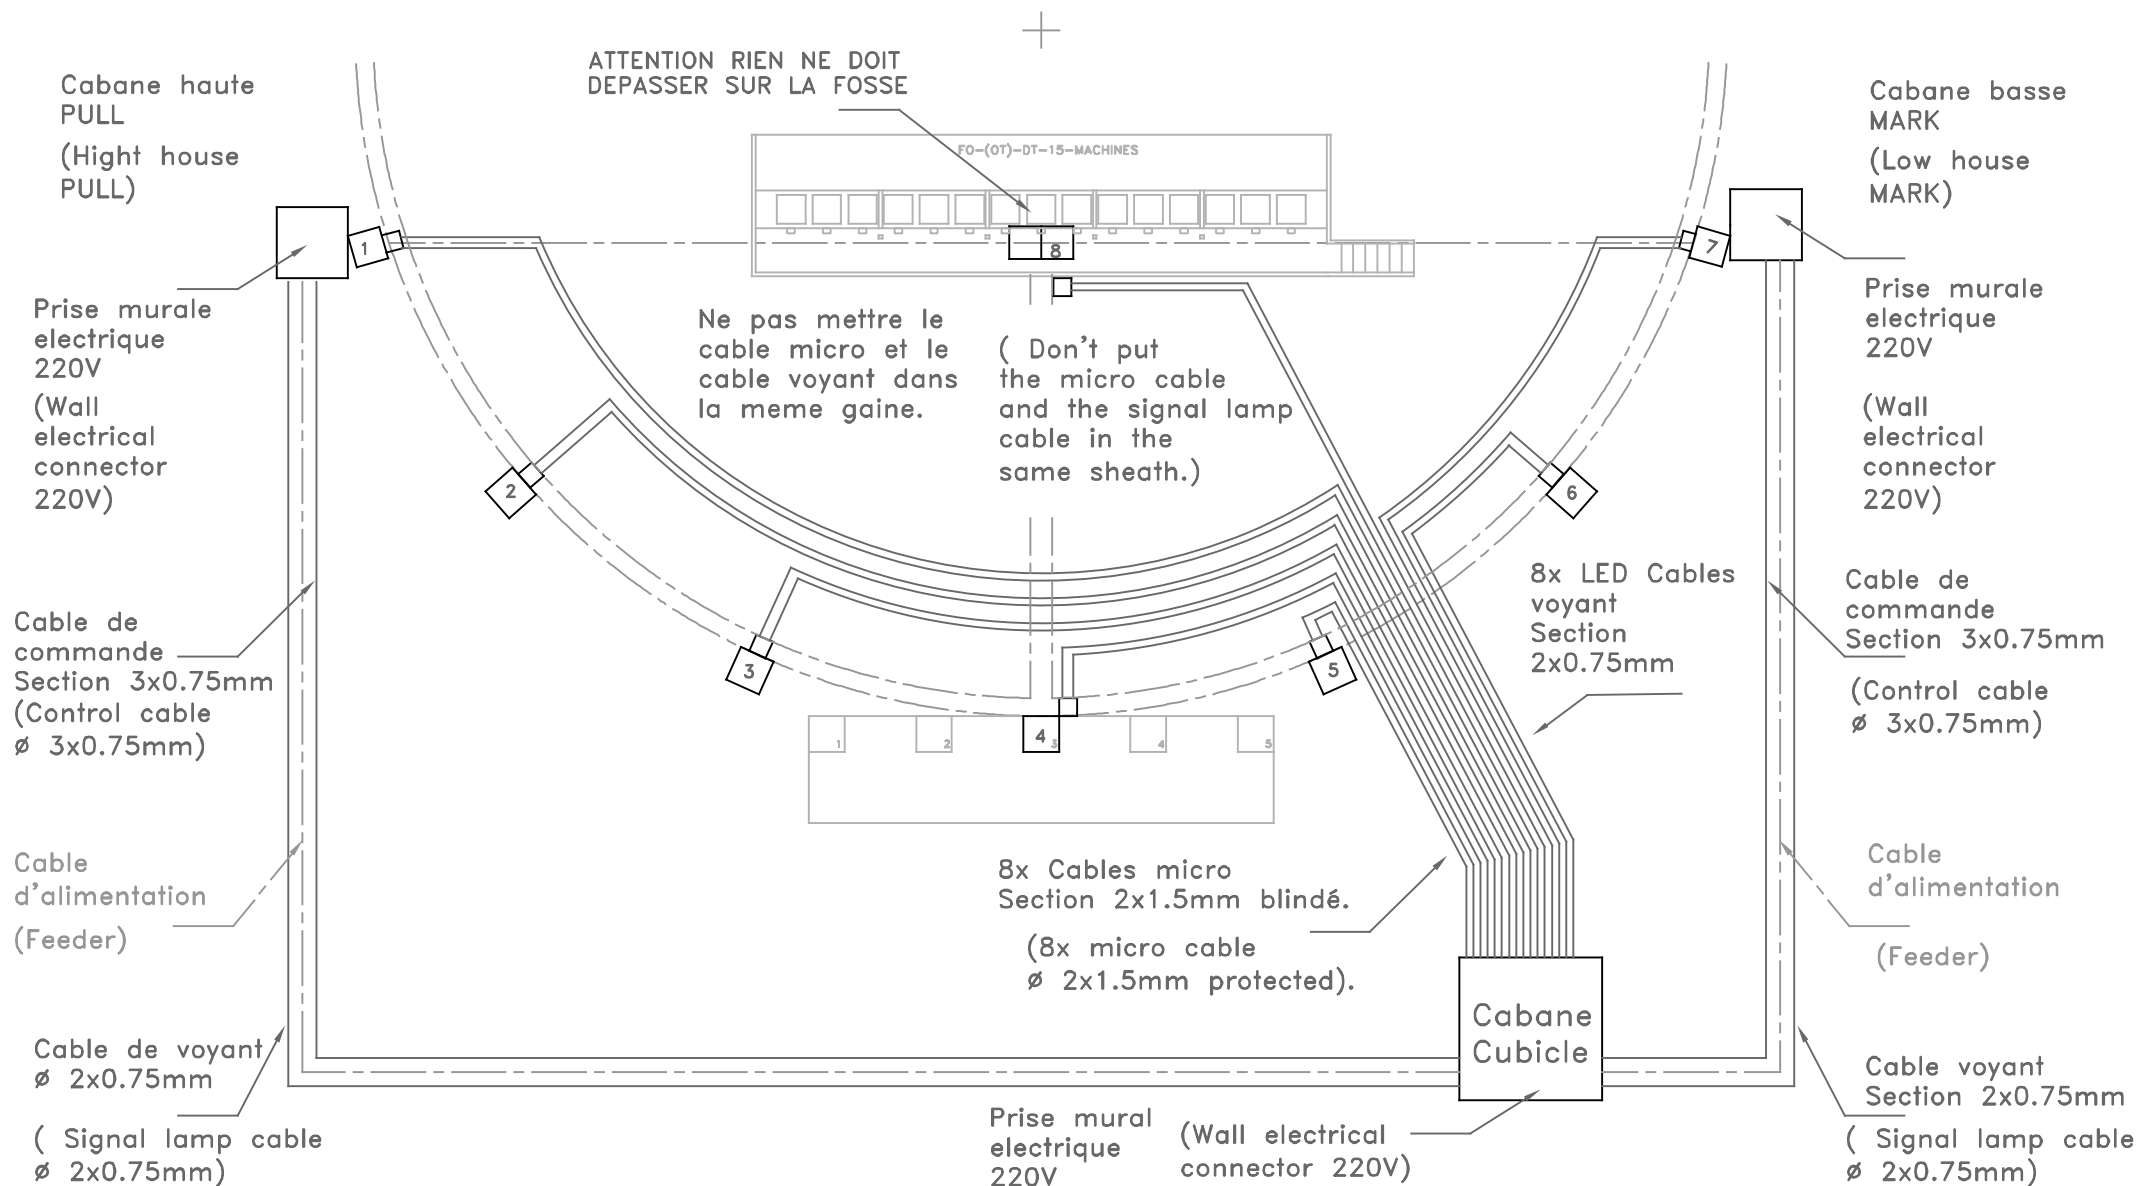

LAPORTE


Ce plan est la propriété de la Sté LAPORTE
371, chemin des Prés 06140 BIOT
Tel 04 93 66 77 98 Fax 04 93 66 77 99
et ne peut être reproduit ou communiqué sans son autorisation

Schema-implantation-electrique-F5
SKEET-OLYMPIQUE

PLAN-----2--B
26-04-2017 Par A.S.
Laporte-Ball-Trap

Dans l'hémisphère NORD les stands sont en direction Nord ou Nord-est
Dans l'hémisphère SUD les stands sont en direction Sud ou Sud-est

ZONE DE DANGER 250M

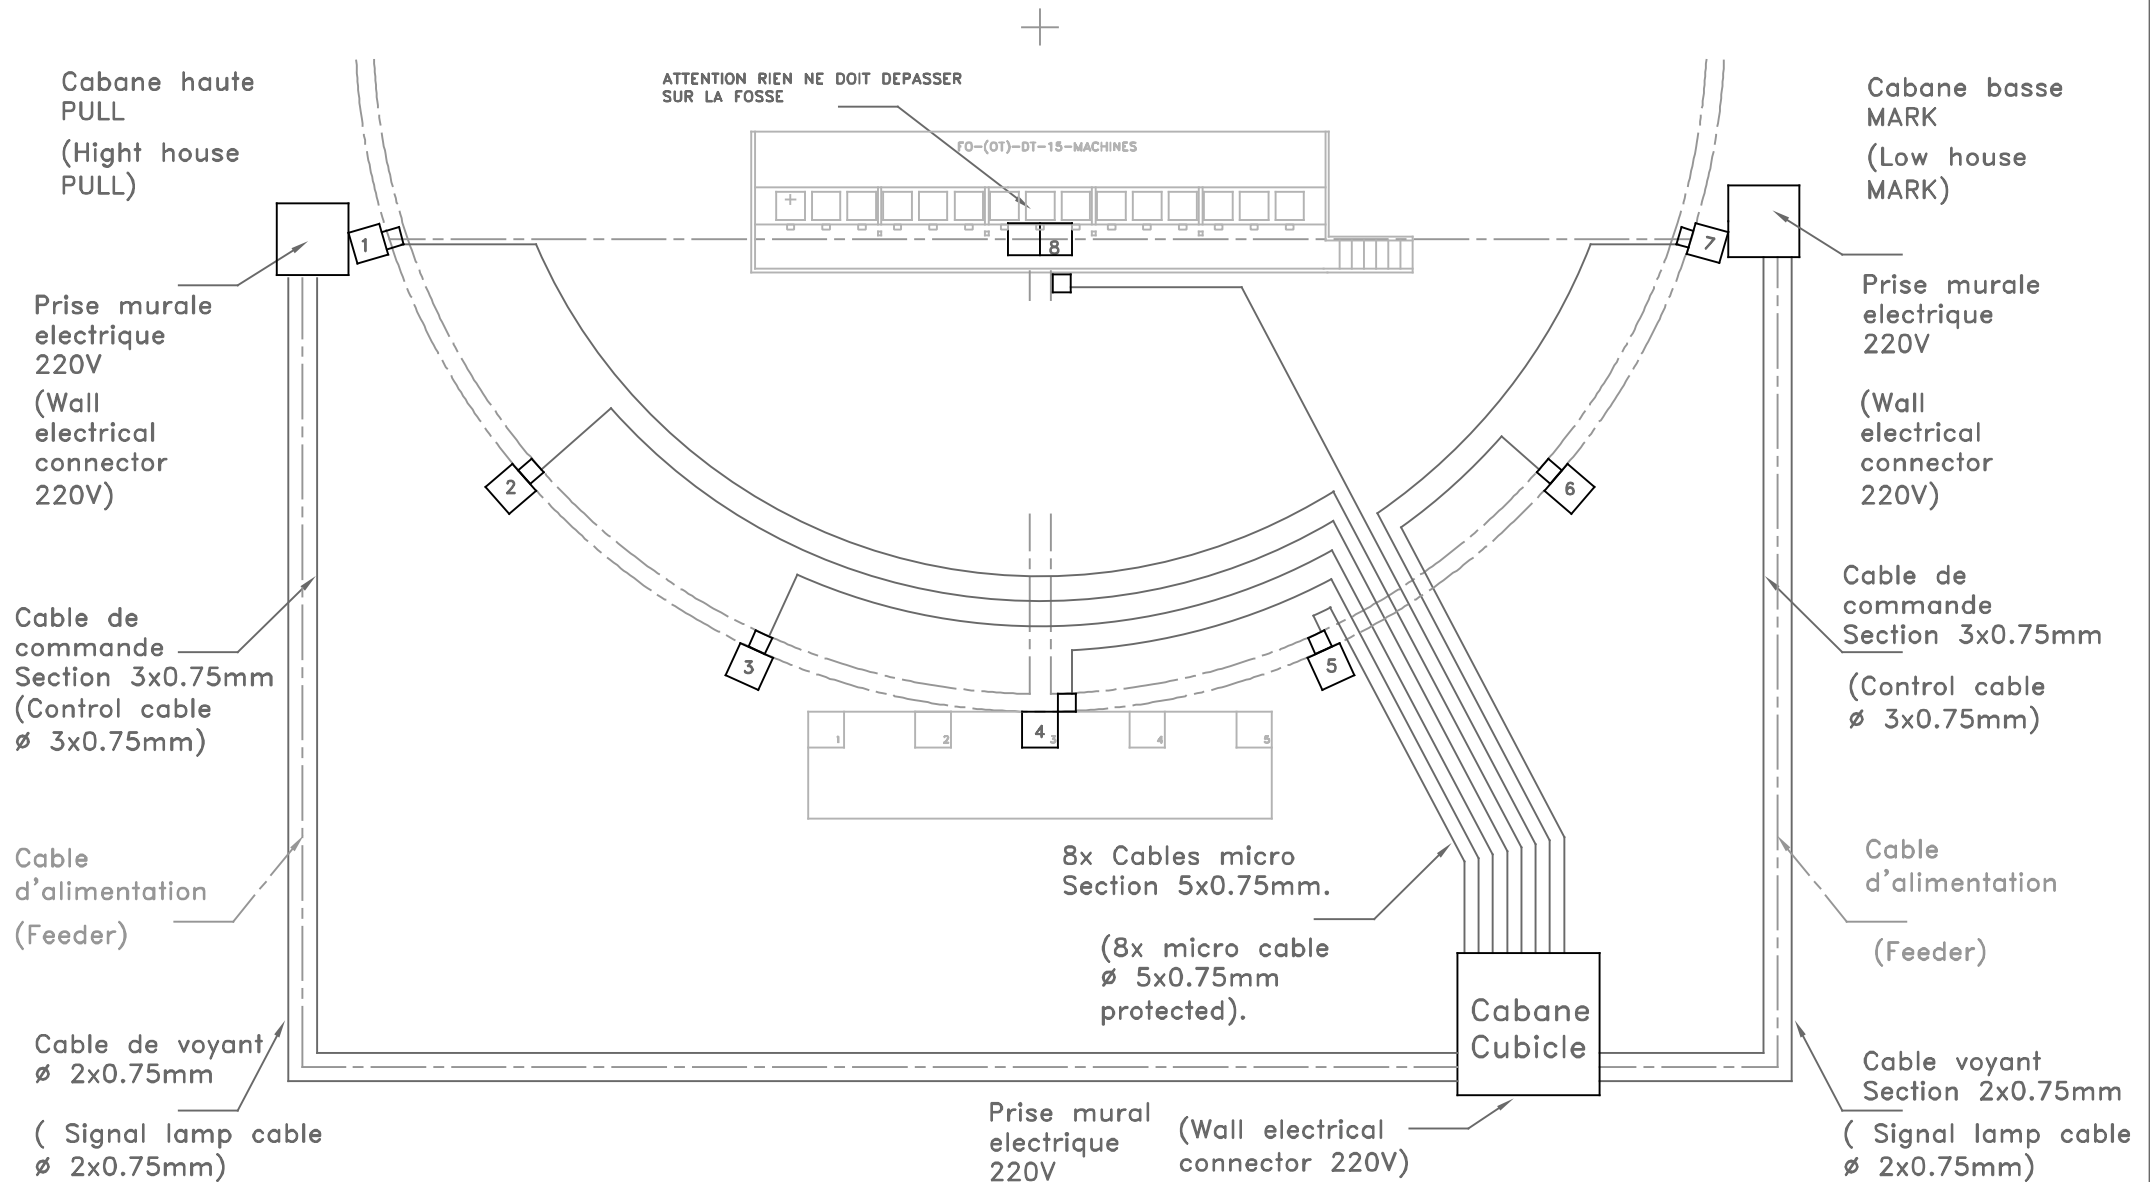

LAPORTE

Ce plan est la propriété de la Sté LAPORTE
371, chemin des Prés 06140 BIOT
Tel 04 93 66 77 98 Fax 04 93 66 77 99

et ne peut être reproduit ou communiqué sans son autorisation

Schema-implantation-electrique-RS-7000
SKEET-OLYMPIQUE

PLAN-----2---B
27-10-2010 Par A.S.
Laporte-Ball-Trap

Dans l'hémisphère NORD les stands sont en direction Nord ou Nord-est
Dans l'hémisphère SUD les stands sont en direction Sud ou Sud-est


ZONE DE DANGER 250M

Cabane haute
PULL
(Hight house
PULL)

ATTENTION RIEN NE DOIT DEPASSER
SUR LA FOSSE

FO-(OT)-DT-15-MACHINES

Cabane basse
MARK
(Low house
MARK)

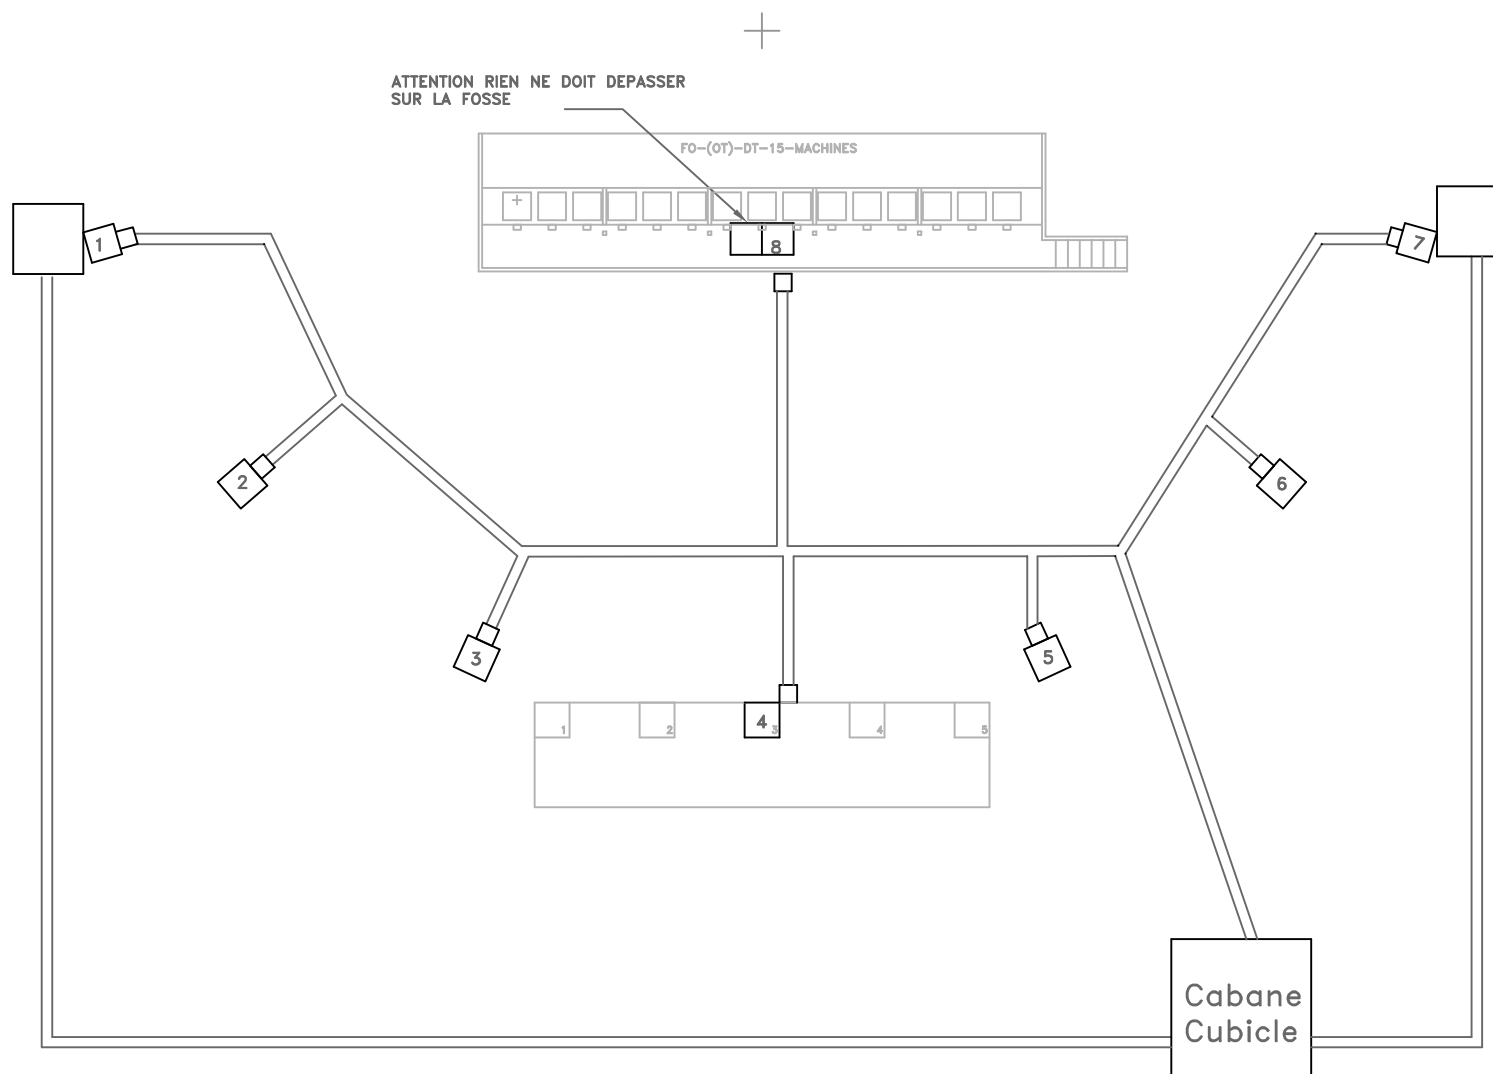

LAPORTE




Ce plan est la propriété de la Sté LAPORTE
371, chemin des Prés 06140 BIOT
Tel 04 93 66 77 98 Fax 04 93 66 77 99
et ne peut être reproduit ou communiqué sans son autorisation

Schema-tranché-pour-gaine
FOSSE-ET-SKEET-OLYMPIQUE


PLAN-----2--BA
19-03-2008-Par A.S.
Laporte-Bail-Trap

Vitesse de sortie: environ 87 km/h

Horizontal axis of
outgoing Target

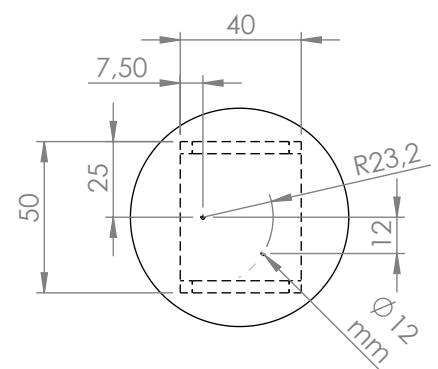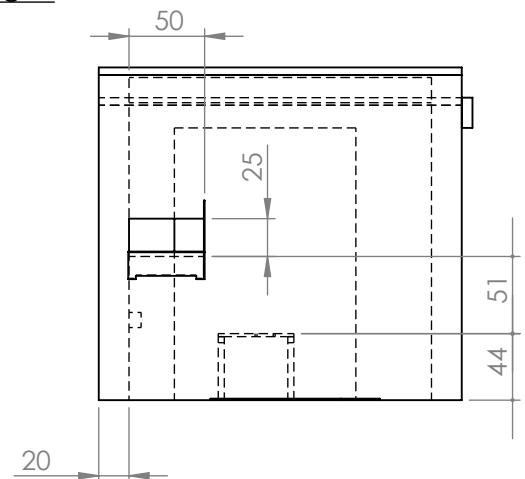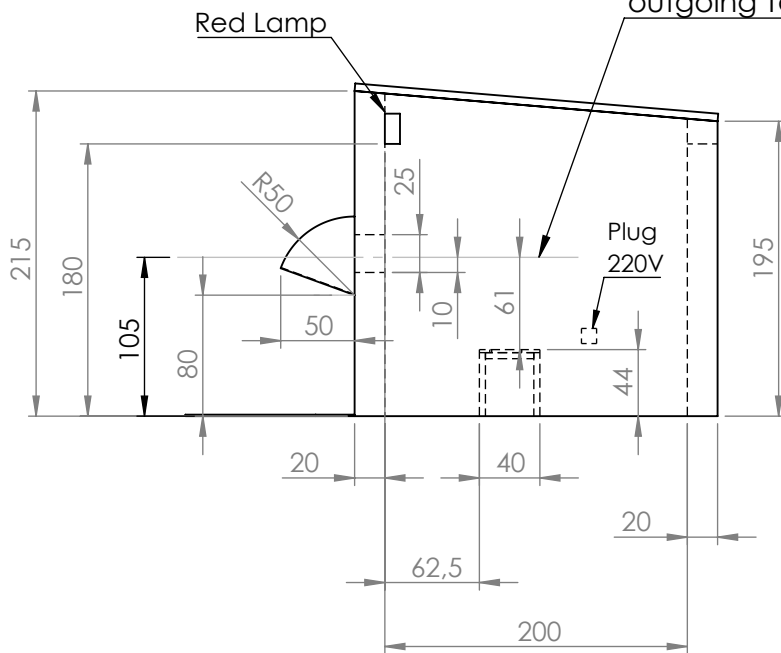


DÉTAIL A
ECHELLE 1 : 25

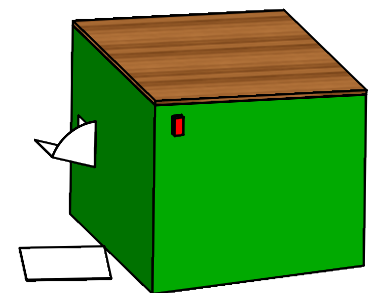



Cotation en Cm

Indice A		--		--	
Les indices en modifications de conception avant passage en production seront noté par les lettres BE suivi de chiffres croissants (BE1, BE2....BEXX) Les indices en modifications de conception après un premier passage en production seront noté par des lettres croissantes (A1B....Z)					
Rugosité générale			Traitement / Finition		--
Tolérance générale	+0.2		Date		
		12 01 2026			
		A4	Echelle	Indice	
		1:50	--		
		SKEET OLYMPIQUE			
		Dessiné par	Aubry Sébastien		
Ce plan est la propriété de la Sté LAPORTE, 371 Chemin des Prés 06 410 BIOT FRANCE Tel: +33 (0)4 93 65 77 77 Fax: +33 (0)4 93 65 77 78 achat@laporte-shooting.com saubry@laporte.biz et ne peut être reproduit ou communiqué sans son autorisation.		Vérifié par	J.M.F		
		CABANE BASSE SKEET 2C-A 2026 01			
		n°: SHEMA LOW HOUSE			
		SPECIMEN			

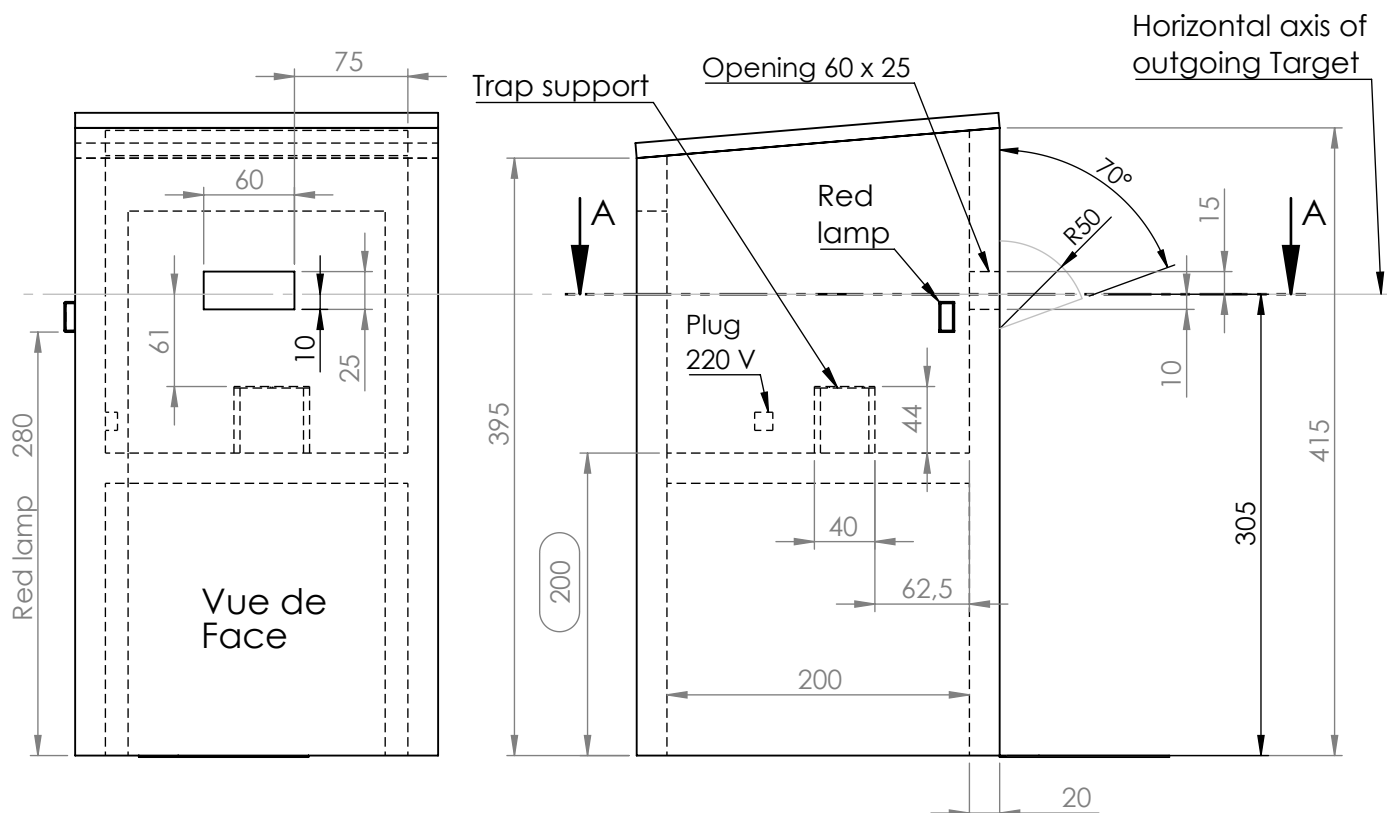

New ISSF RULES 2018 !!!

DÉTAIL B
ECHELLE 1 : 25

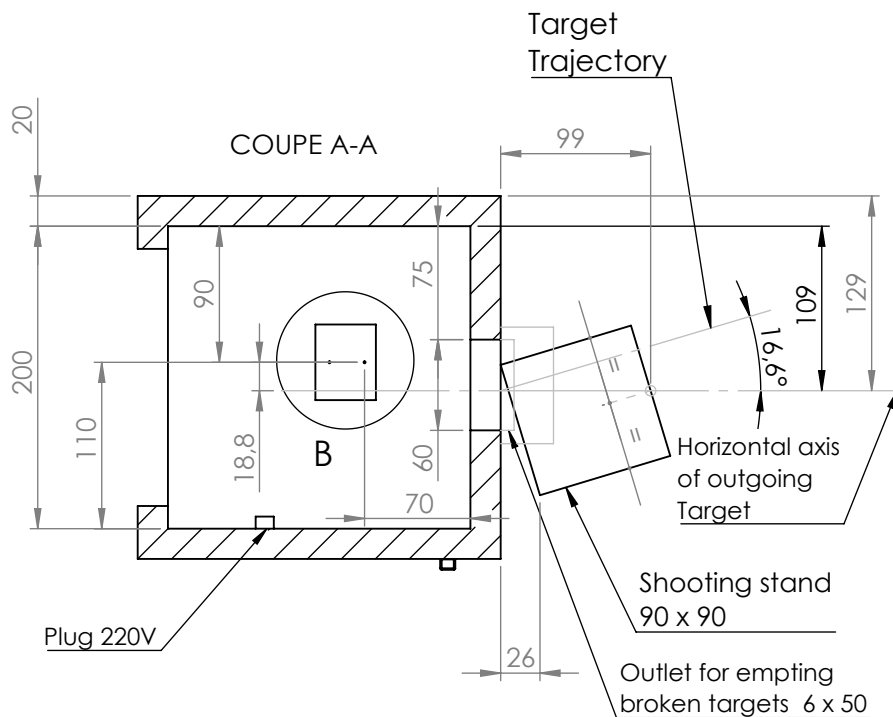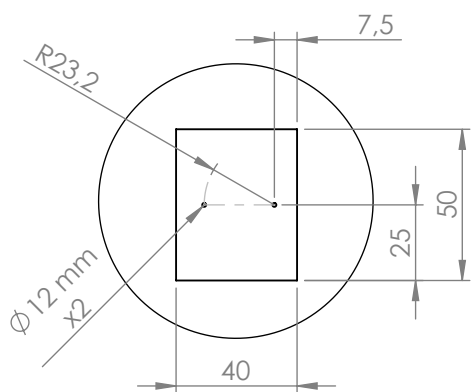

CONFIDENTIEL

Cotation en Cm

Rugosité générale

Tolérance générale

+0.2



Traitement / Finition

--

Date

14 05 2019

Echelle

A4

1:50

Indice

--

SKEET OLYMPIQUE

Dessiné par

Aubry Sébastien

Vérifié par

J.M.F

Matière

--




Ce plan est la propriété de la Sté LAPORTE.
371 Chemin des Prés 06 410 BIOT FRANCE
Tel: +33 (0)4 93 65 77 77 Fax: +33 (0)4 93 65 77 78
achat@laporte-shooting.com
saubry@laporte.biz et ne peut être reproduit
ou communiqué sans son autorisation.

CABANE HAUTE SKEET
n°: 2D-A 2022 09

HEMA HIGH HOUSE


1305715 EMBASE AJUSTABLE SKEET




1990 ==> 2017

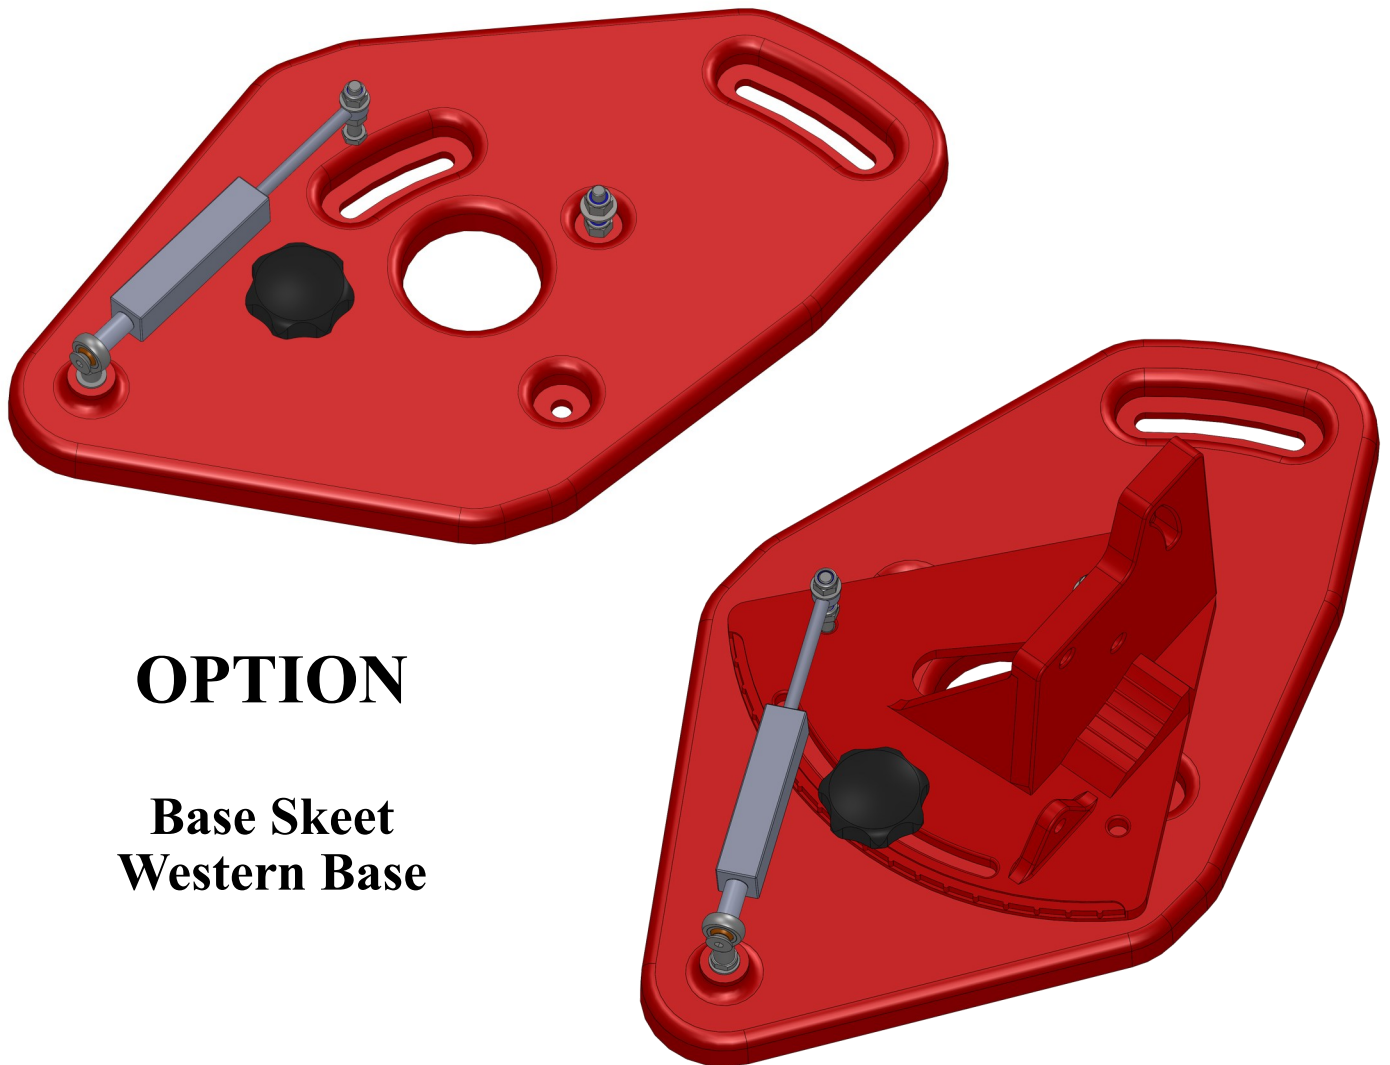

OPTION


**Base Skeet
Western Base**

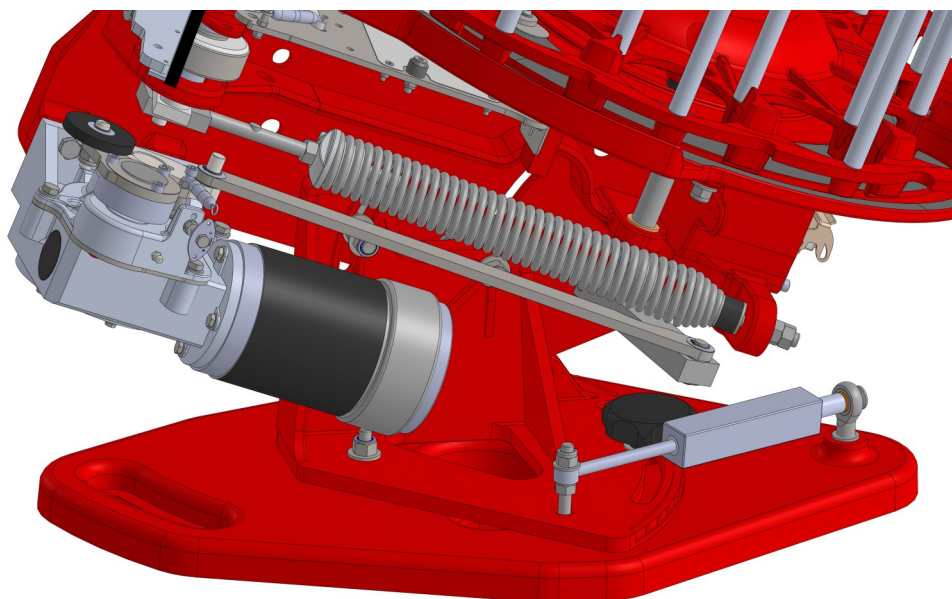

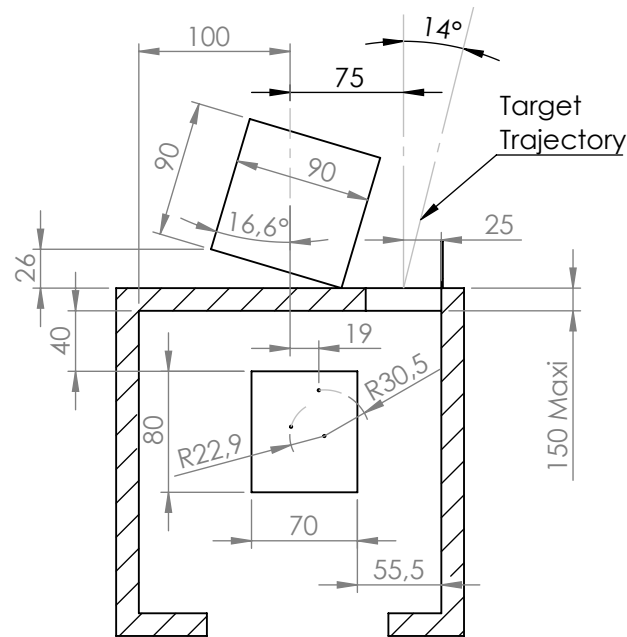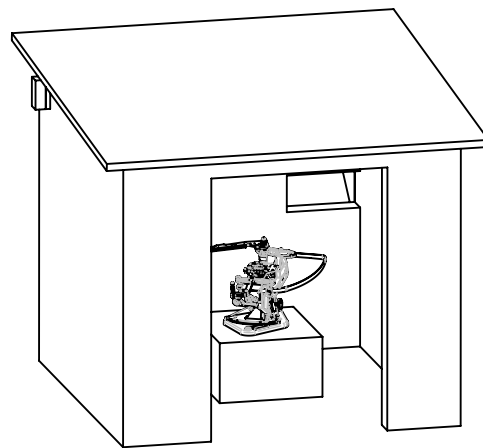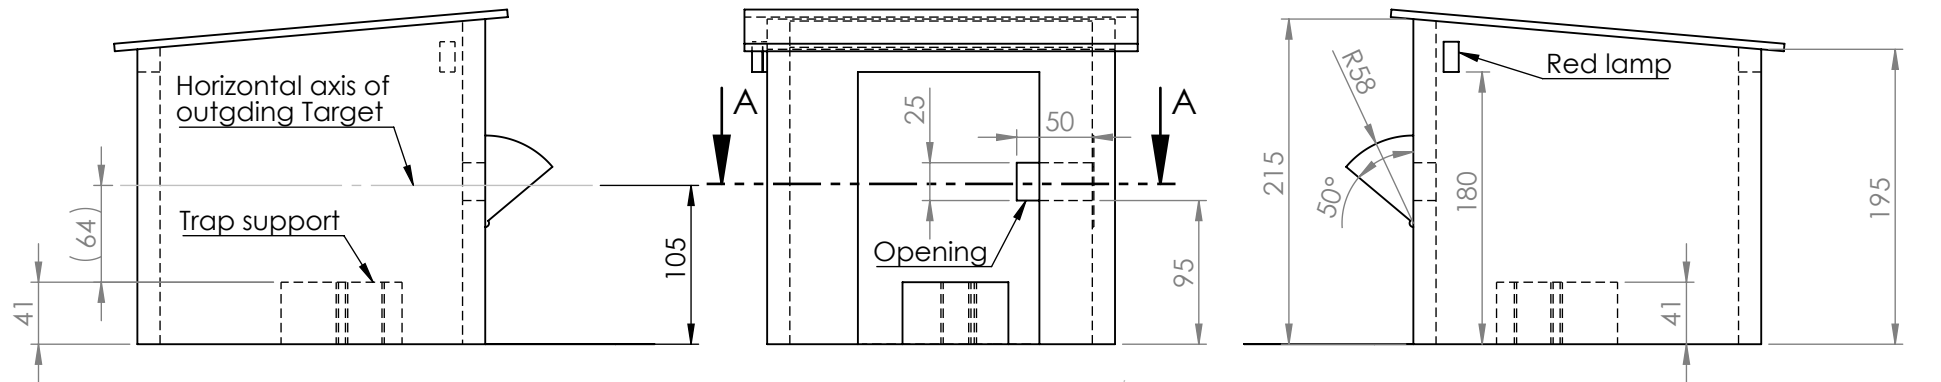

COUPE A-A

DÉTAIL C
ECHELLE 1 : 12,5

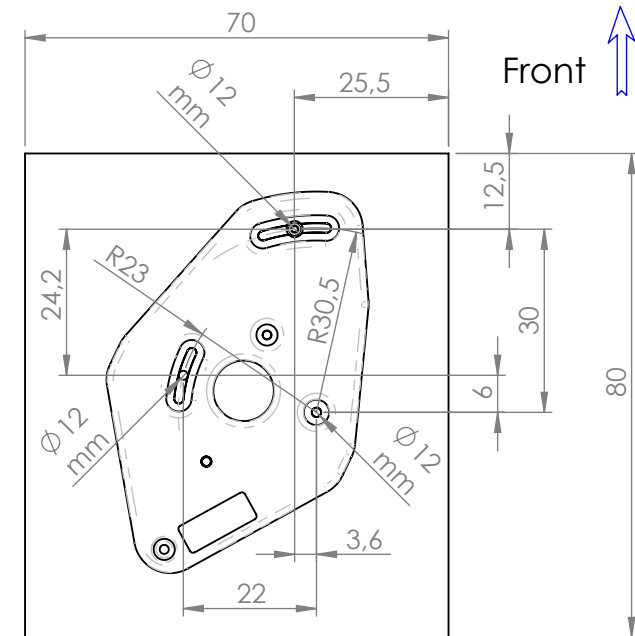

Cotation en Cm

SK19 +20 degrés



Laporte Ball-trap
371 Chemin Des Prés
06 410 BIOT FRANCE
Tel: +33 (0)4 93 65 77 90
Fax: +33 (0)4 93 65 77 98
achat@laporte-shooting.com

Ce plan est la propriété de la Sté LAPORTE et ne peut être reproduit ou communiqué sans son autorisation.


CABANE 2C BASSE WESTERN BASE 2022 09

PLAN 2C WITH WESTERN BASE








Indice - Echelle 1:50

A4

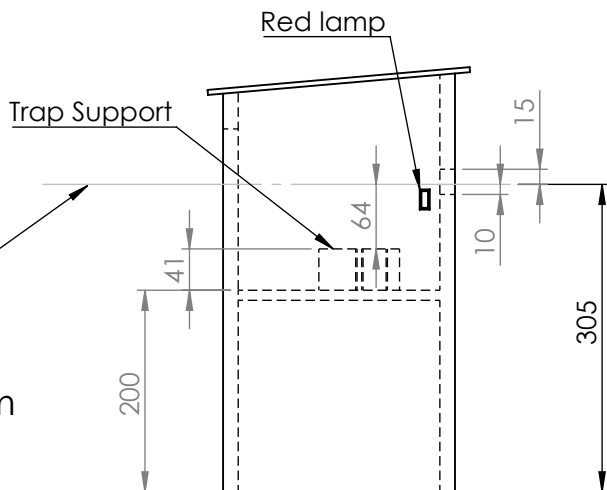

Cotation en Cm

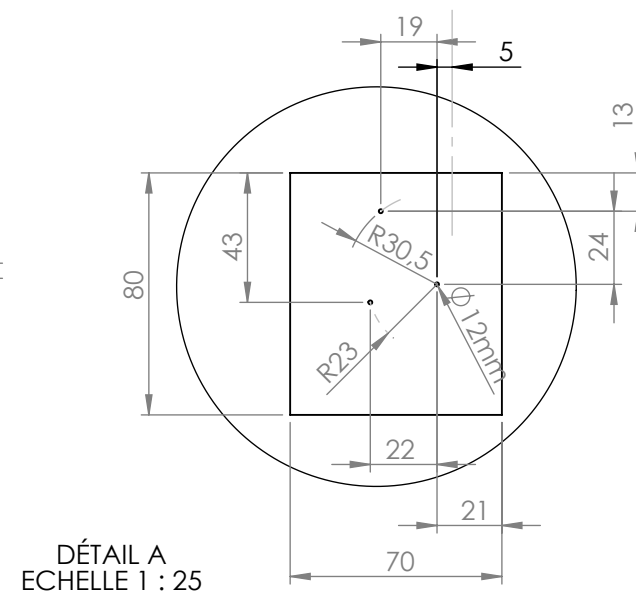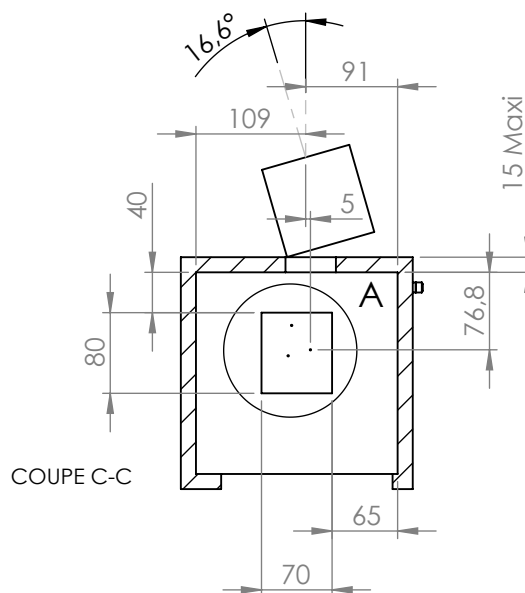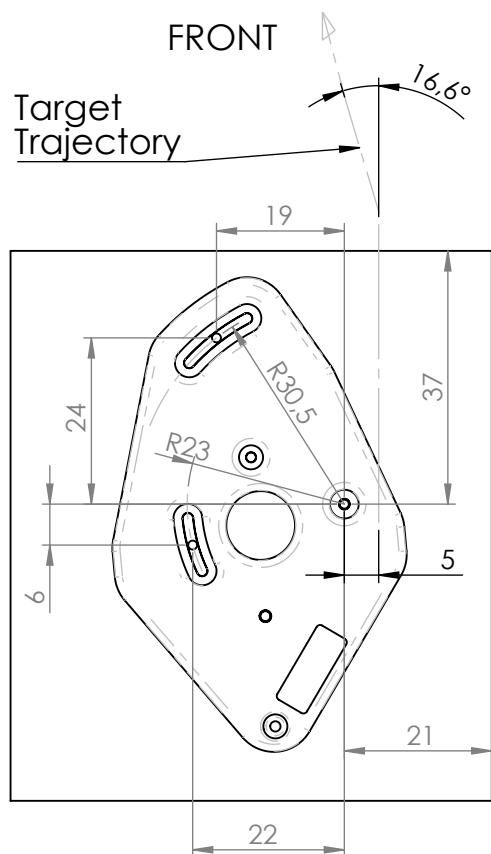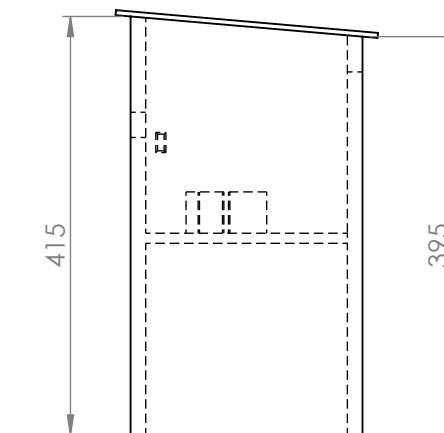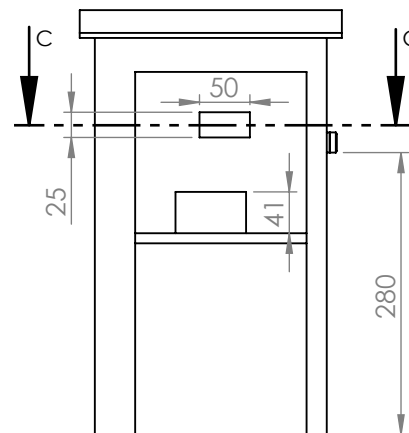

SK19 + 20 Degrés

Laporte Ball-trap
371 Chemin Des Prés
06 410 BIOT FRANCE
Tel: +33 (0)4 93 65 77 90
Fax: +33 (0)4 93 65 77 98
achat@laporte-shooting.com

Ce plan est la propriété de la Sté LAPORTE et ne peut être reproduit ou communiqué sans son autorisation.

CABANE 2D HAUTE WESTERN BASE 2022 09

2D WITH WESTERN BASE



Indice - Echelle 1:75

A4

Dessiné par Aubry Sébastien
Vérifié par J.M.F.

Date 27 05 2012
Projet